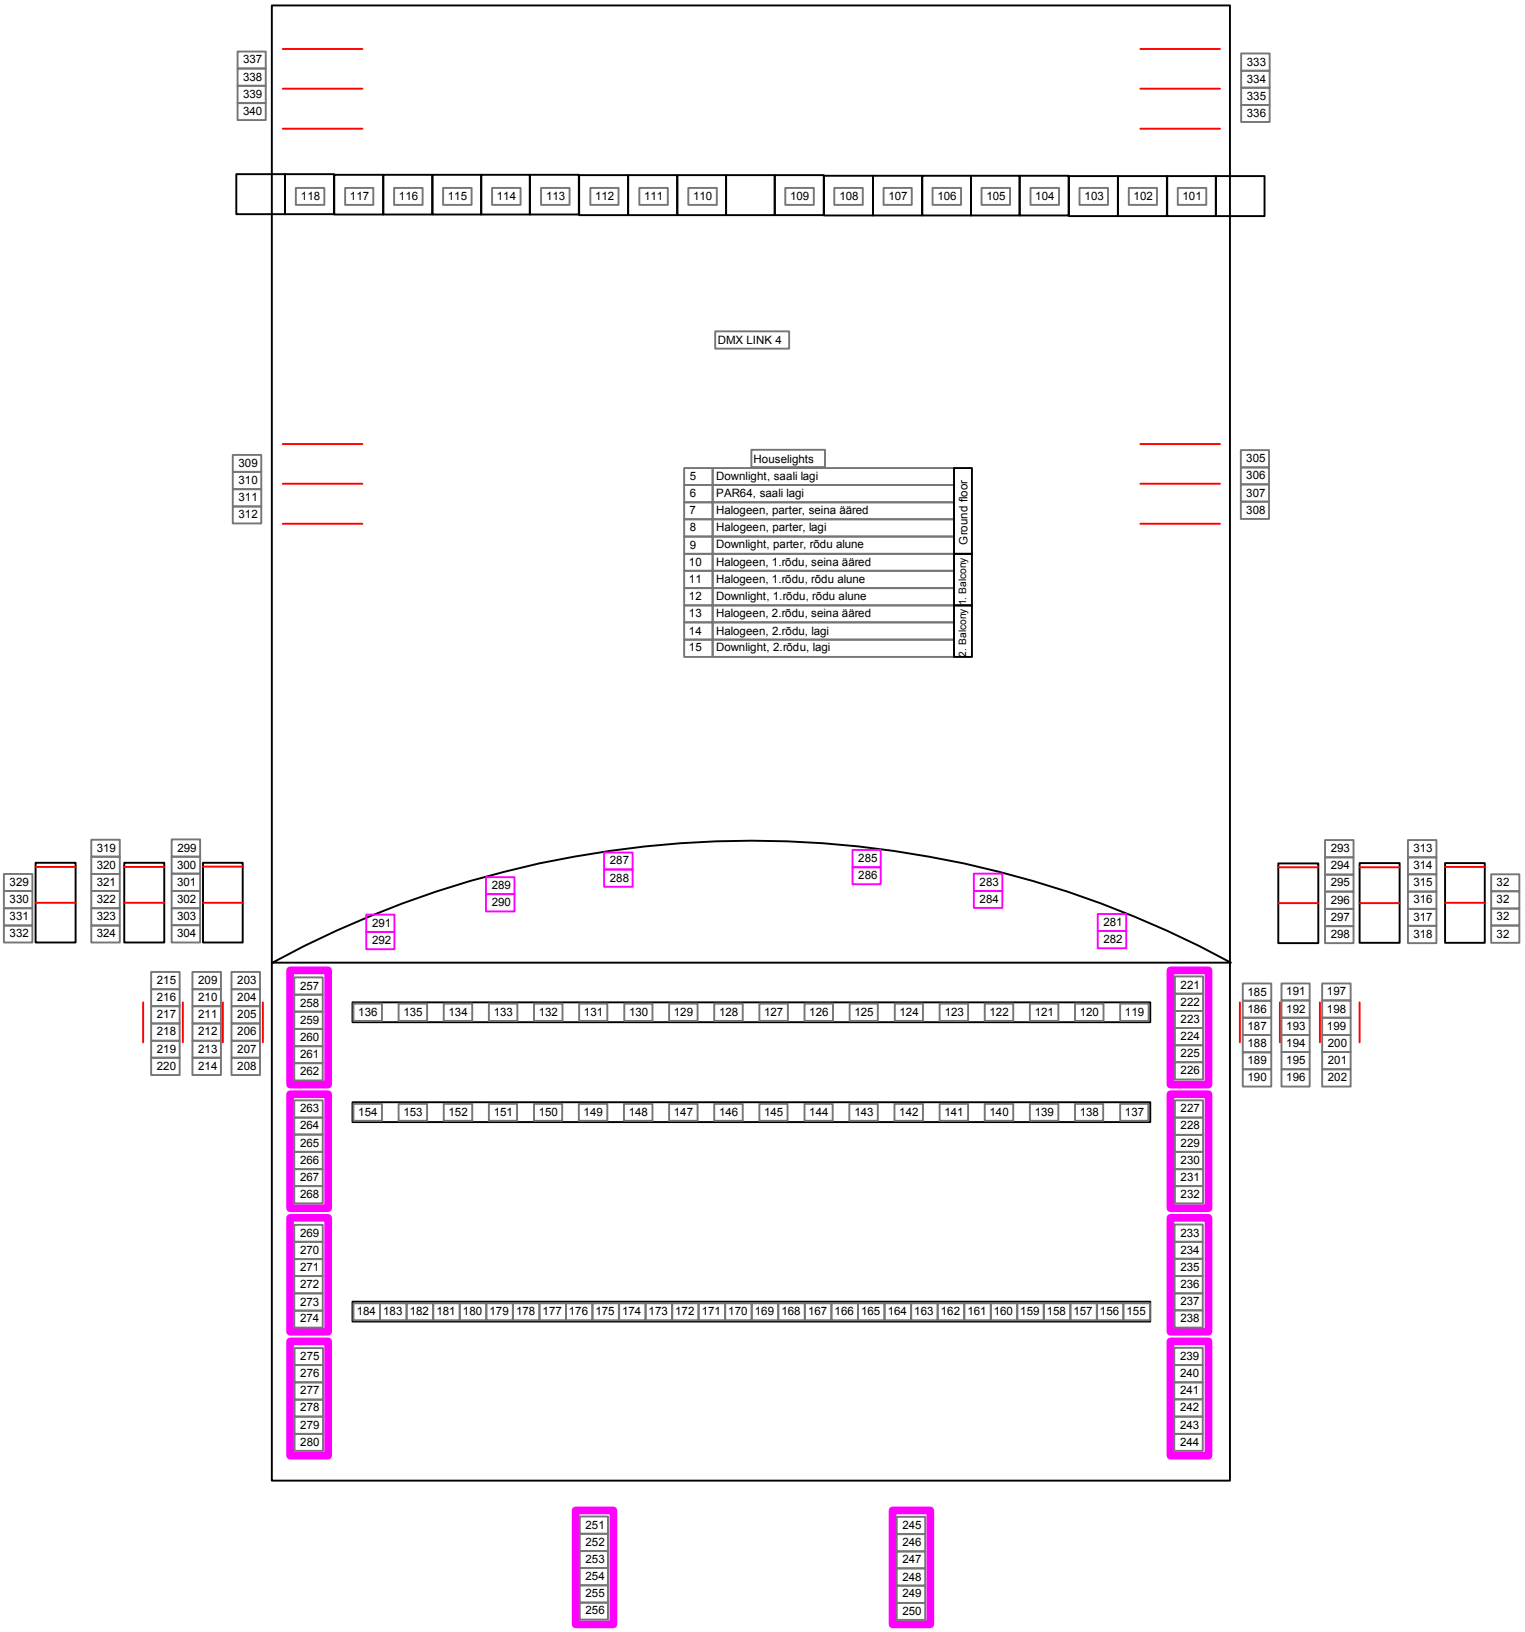

Houselights

5	Downlight, saali lagi	Ground floor
6	PAR64, saali lagi	
7	Halogeen, parter, seina ääred	
8	Halogeen, parter, lagi	
9	Downlight, parter, rõdu alune	
10	Halogeen, 1.rõdu, seina ääred	1. Balcony
11	Halogeen, 1.rõdu, rõdu alune	
12	Downlight, 1.rõdu, rõdu alune	
13	Halogeen, 2.rõdu, seina ääred	2. Balcony
14	Halogeen, 2.rõdu, lagi	
15	Downlight, 2.rõdu, lagi	