



PLAAN
1:200

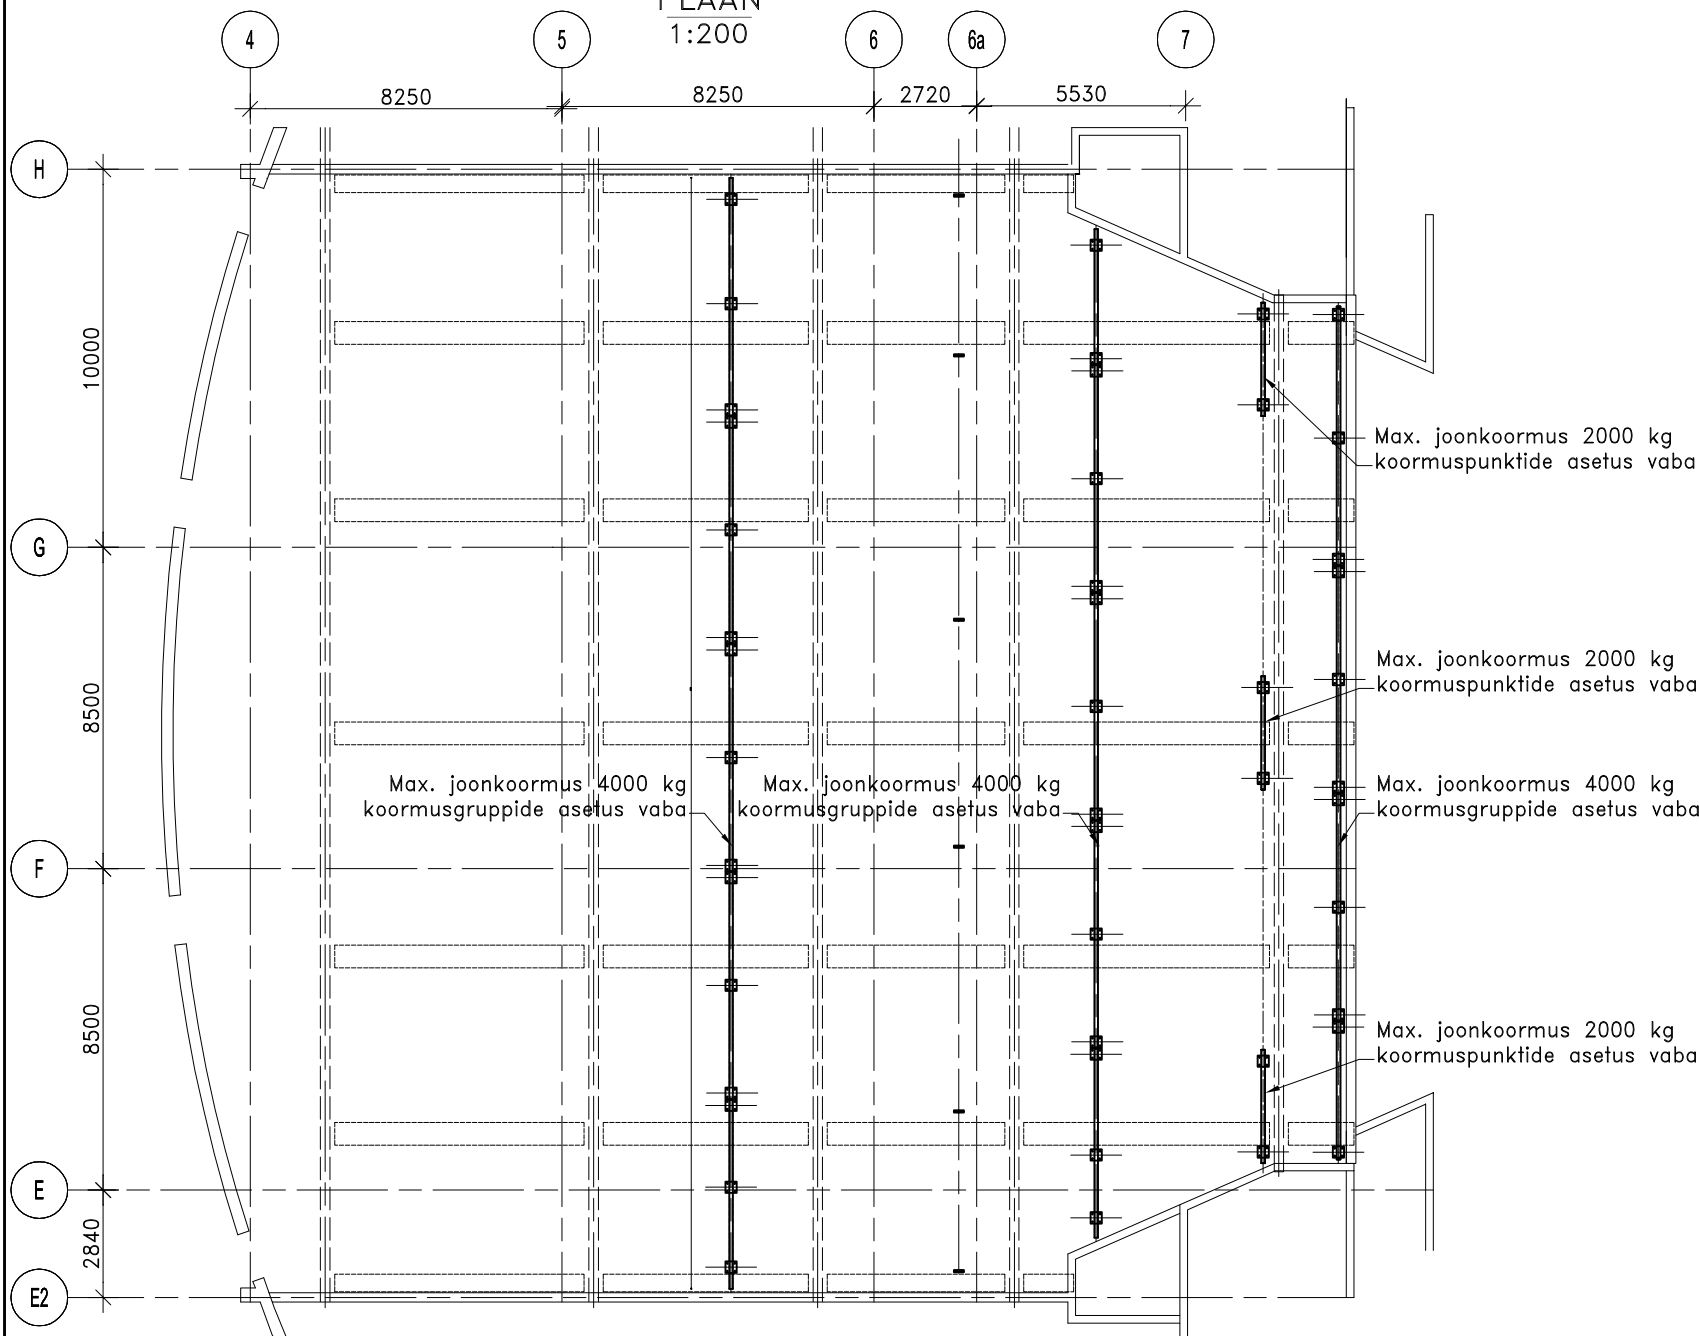

Nokia saali lae riputuse koormusskeemid
Joonkoornused 200 kg. 2 gruppi
Kokku max. 4000 kg

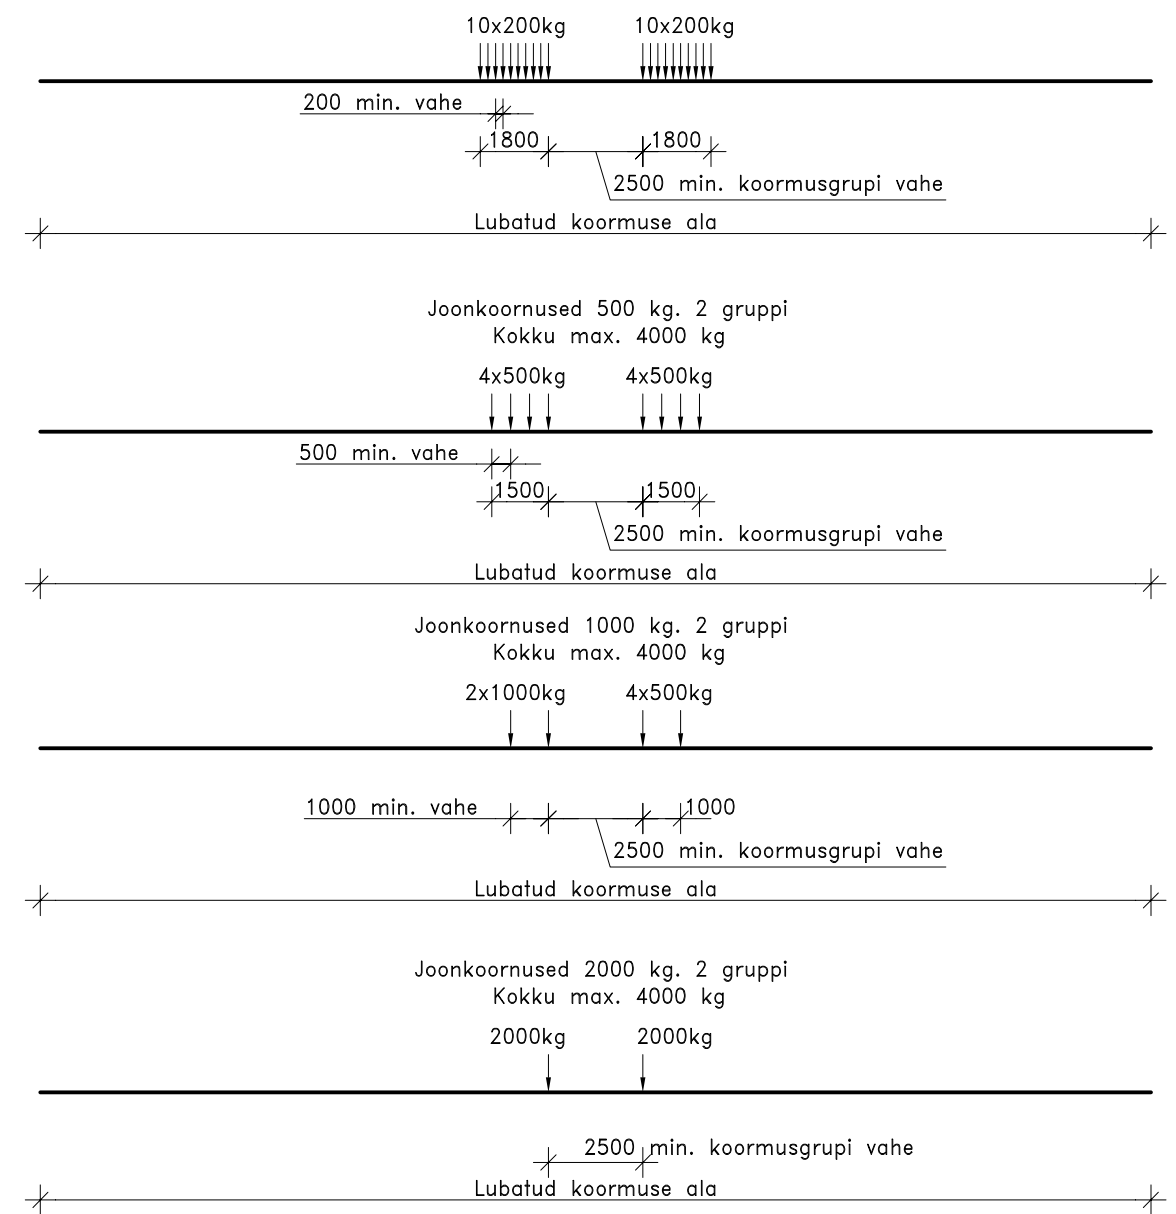

KUUPÄEV	MUUD NR	TEOSTAS	ALLKIRI	MUUDATUSE SISU		
Töö nimetus	SOLARIS KESKUS			Joonise nimetus		
Objekt	RÄVALA PST. 12			Nokia saali lae riputuse koormusskeemid		
Tellija&omanik	AS SKANSKA EMV			Töö number	0705	Mõõtkava 1:200
				Staadium	Tööprojekt	
			Joonise tähis	AJ-356		Kuupäev 25.11.2008
			Projekt	Paavo Pikand		Muudatus 5.05.2010
			Joonest	Ljuda Tammsalu		



Tel 66 96 790
Fax 66 96 792
TALLINN NARVA MNT. 7d
civen@civen.ee

EP10503995-0001