



PLAAN  
1:200

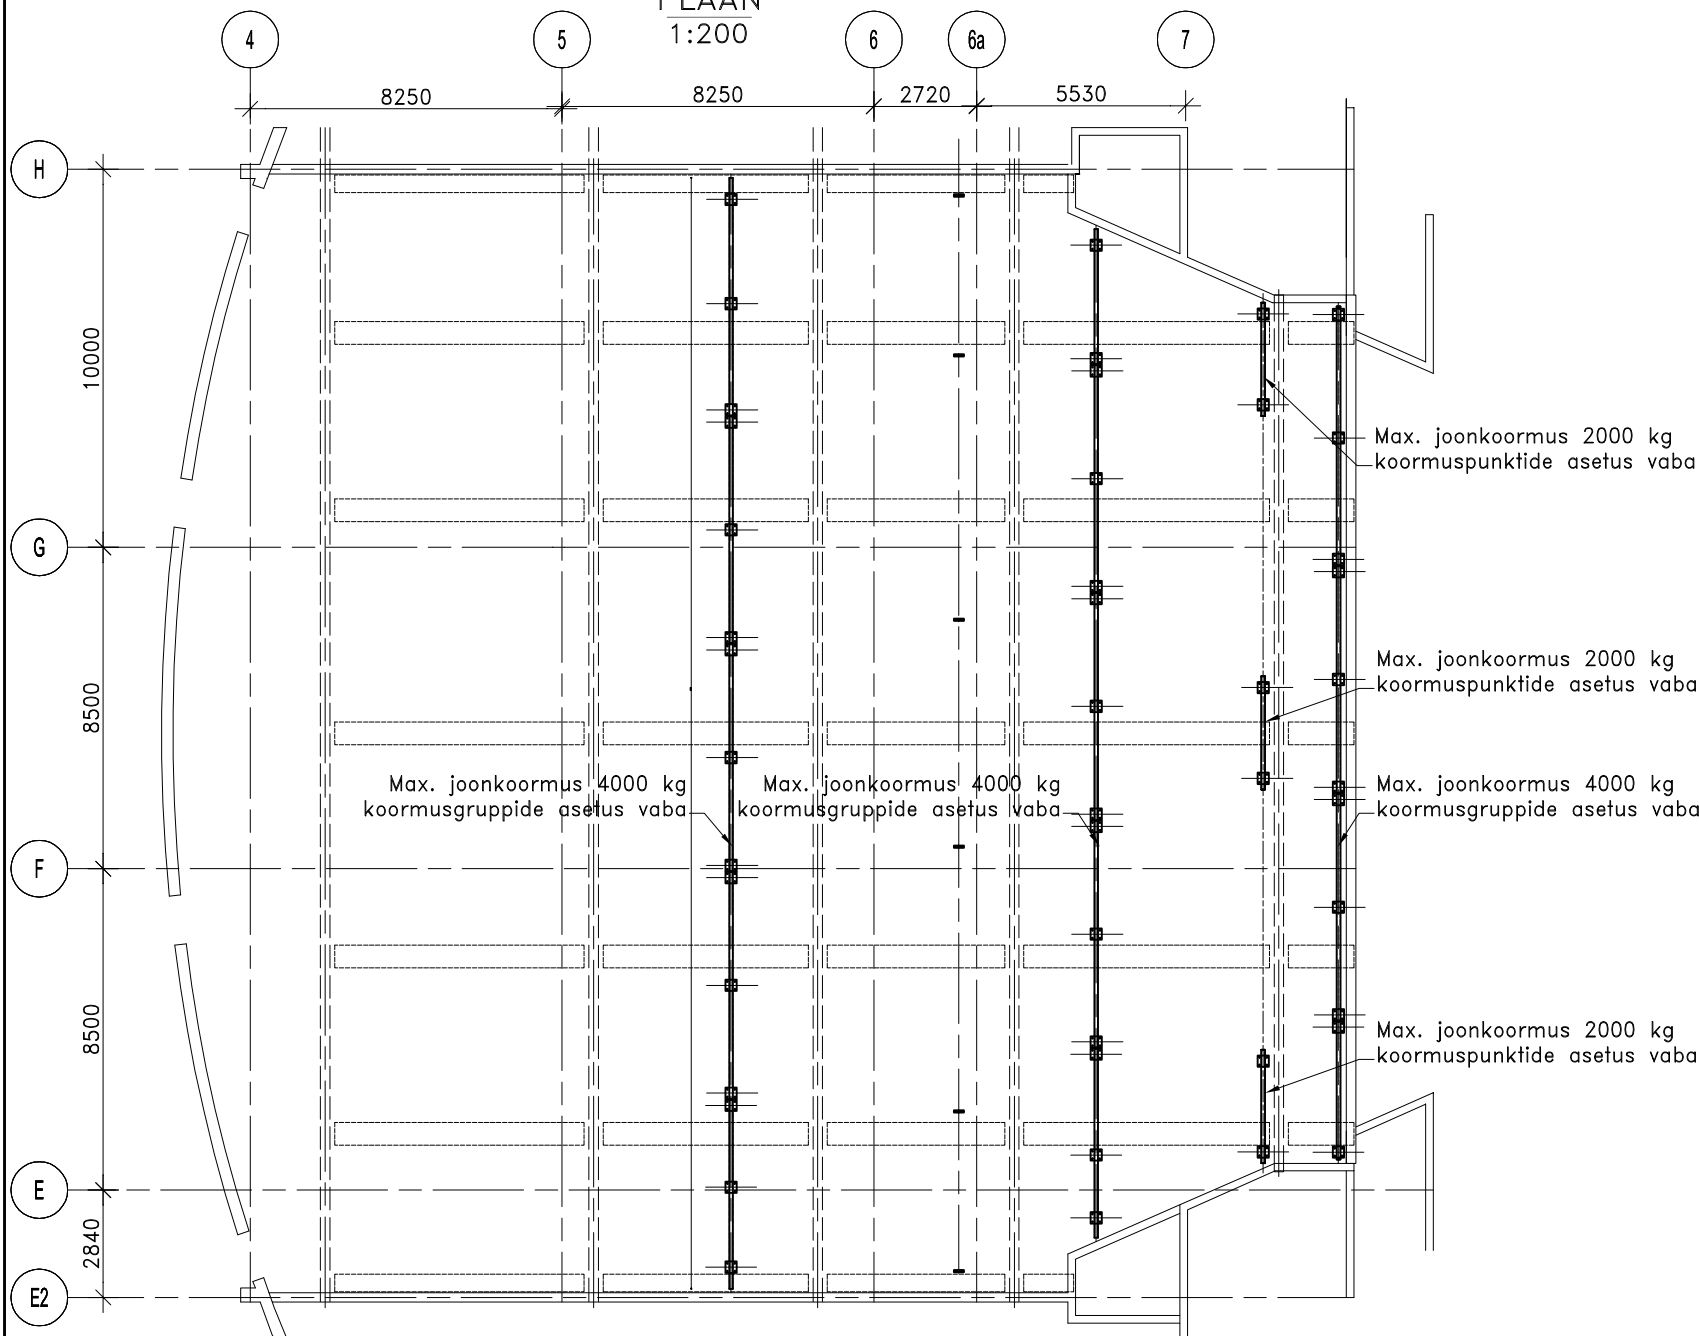

Nokia saali lae riputuse koormuskeemid  
Joonkoornused 200 kg. 2 gruppi  
Kokku max. 4000 kg

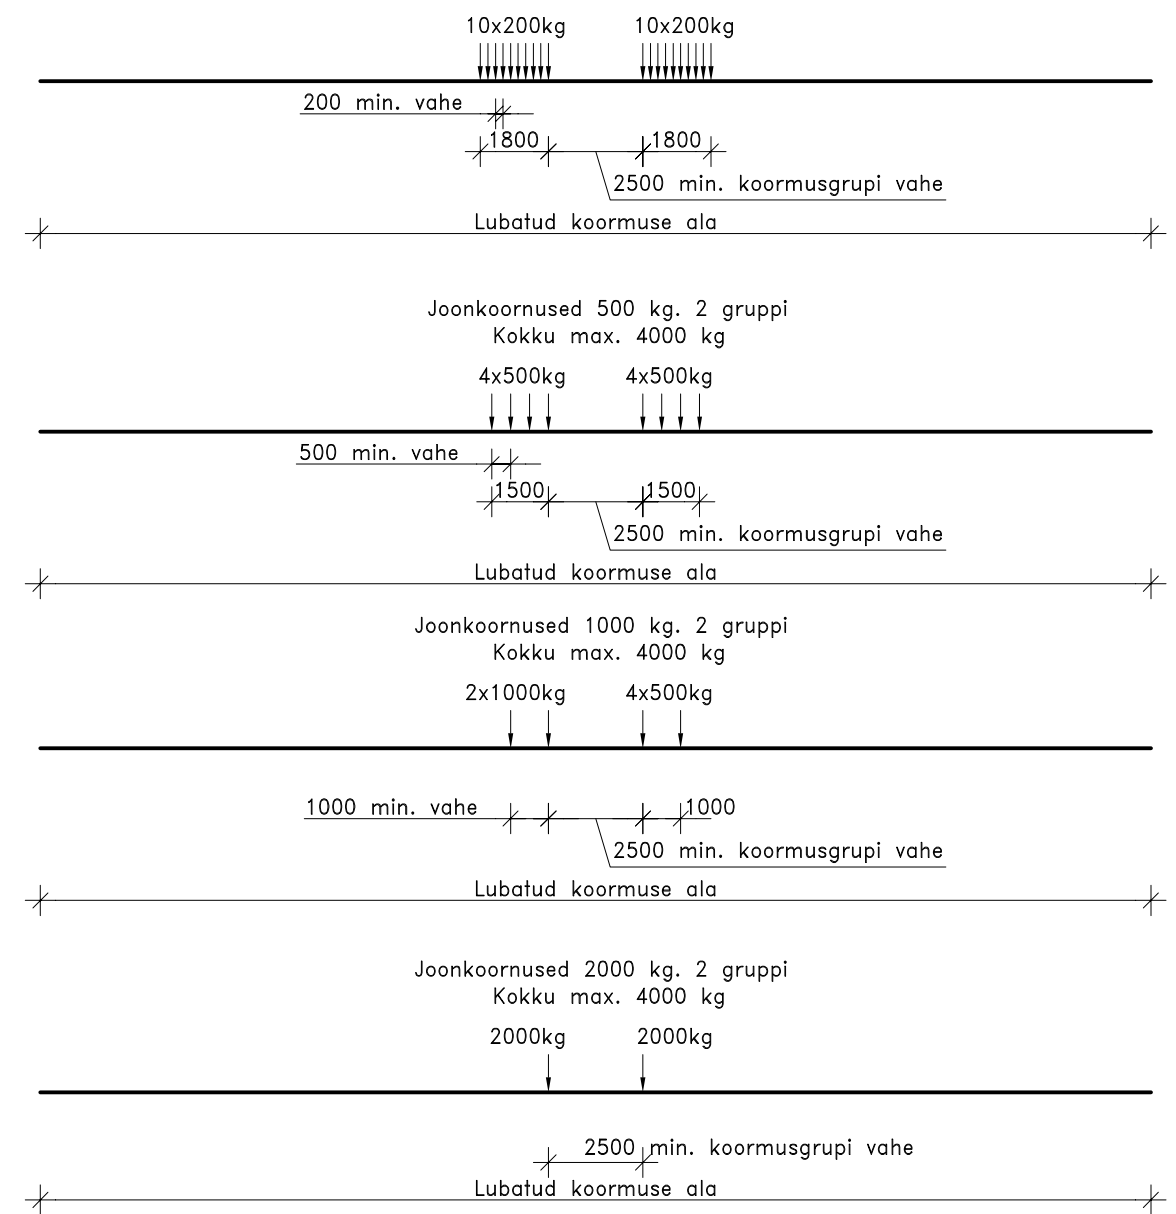

KUUPÄEV	MUUD NR	TEOSTAS	ALLKIRI	MUUDATUSE SISU
Töö nimetus	SOLARIS KESKUS			Joonise nimetus
Objekt	RÄVALA PST. 12			<b>Nokia saali lae riputuse koormuskeemid</b>
Tellija&omanik	AS SKANSKA EMV			Töö number
				0705
				Mõõtkava
				1:200
				Staadium
				Tööprojekt
				Joonise tähis
				AJ-356
				Kuupäev
				25.11.2008
				Muudatus
				5.05.2010
				Projekt
				Paavo Pikand
				Joonest
				Ljuda Tammsalu



Tel 66 96 790  
Fax 66 96 792  
TALLINN NARVA MNT. 7d  
civen@civen.ee

EP10503995-0001